


3F 會議室

Meeting Room

— 白板牆

— 100吋布幕 (5,500流明度)

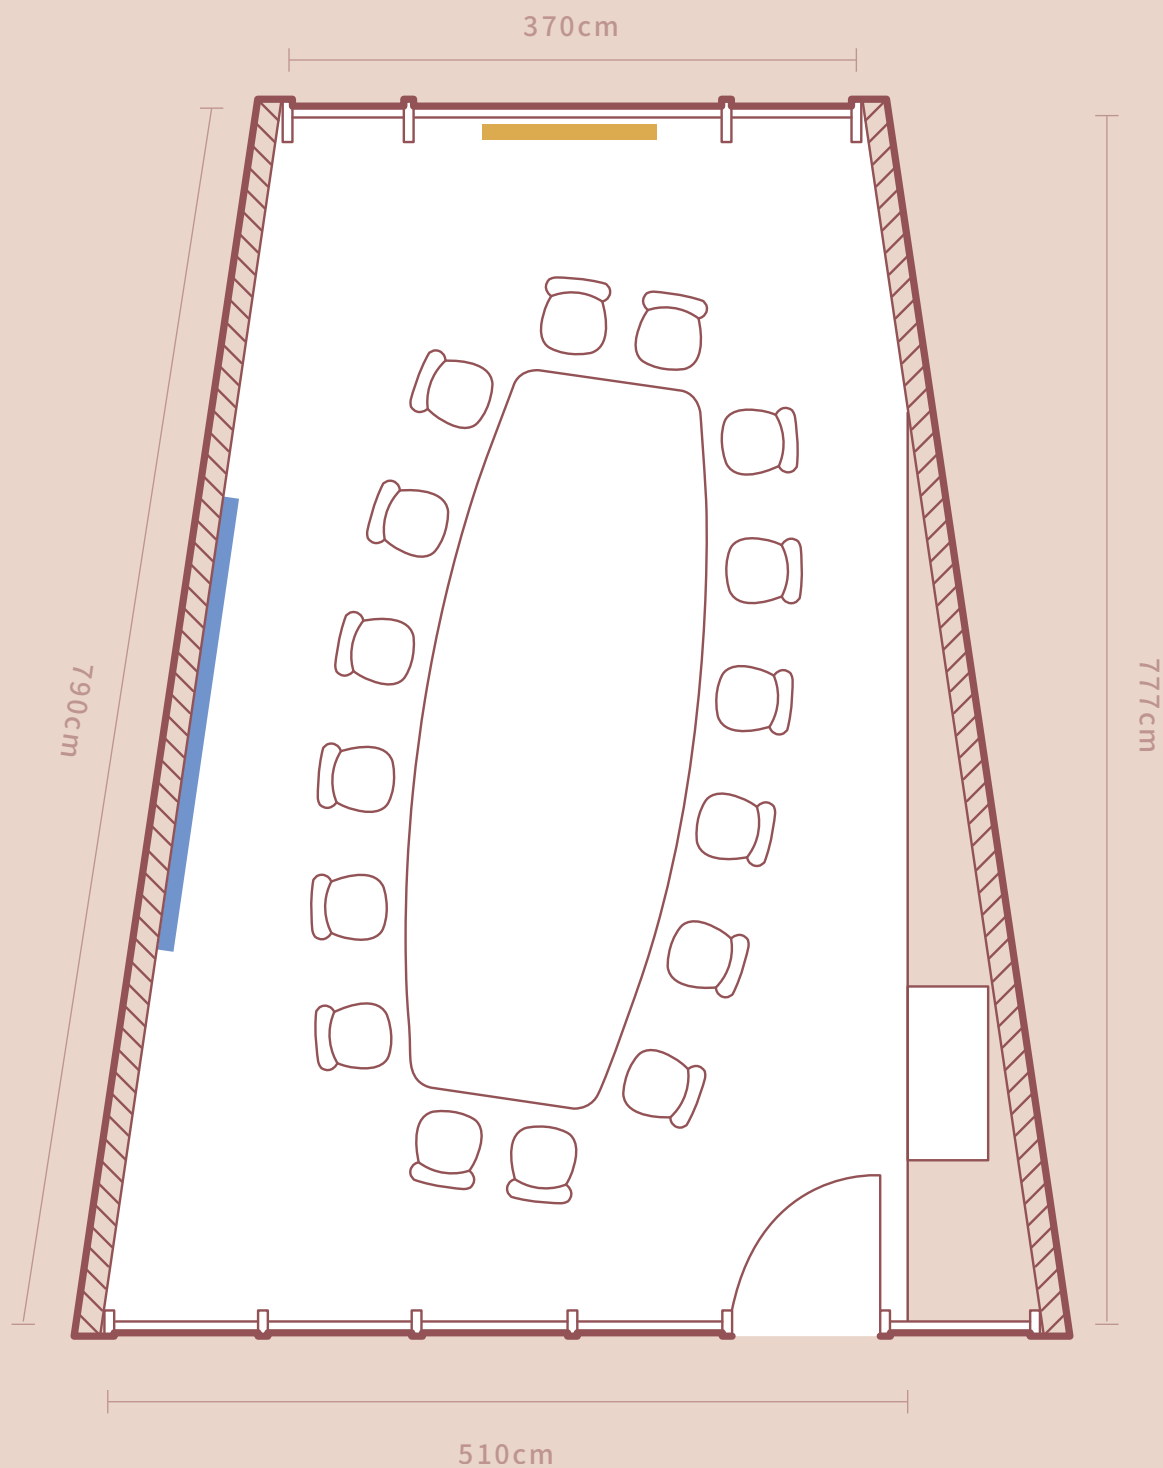

圖面尺寸僅供參考，實際尺寸請依現場為主。